

MĚSTSKÝ ÚŘAD SOKOLOV
 odbor dopravy
 10 -07- 2020
 OD 66626 /20 20

10 -07- 2020
 POLICEJNÝ ÚŘAD SOKOLOV
 Krajské ředitelství policie územní složky
 územní úřad územní složky
 dopravní inspektorát územní složky
 330 05 SOKOLOV
 Č.J.EKRP: 45417/20-2020-19000
[Signature]

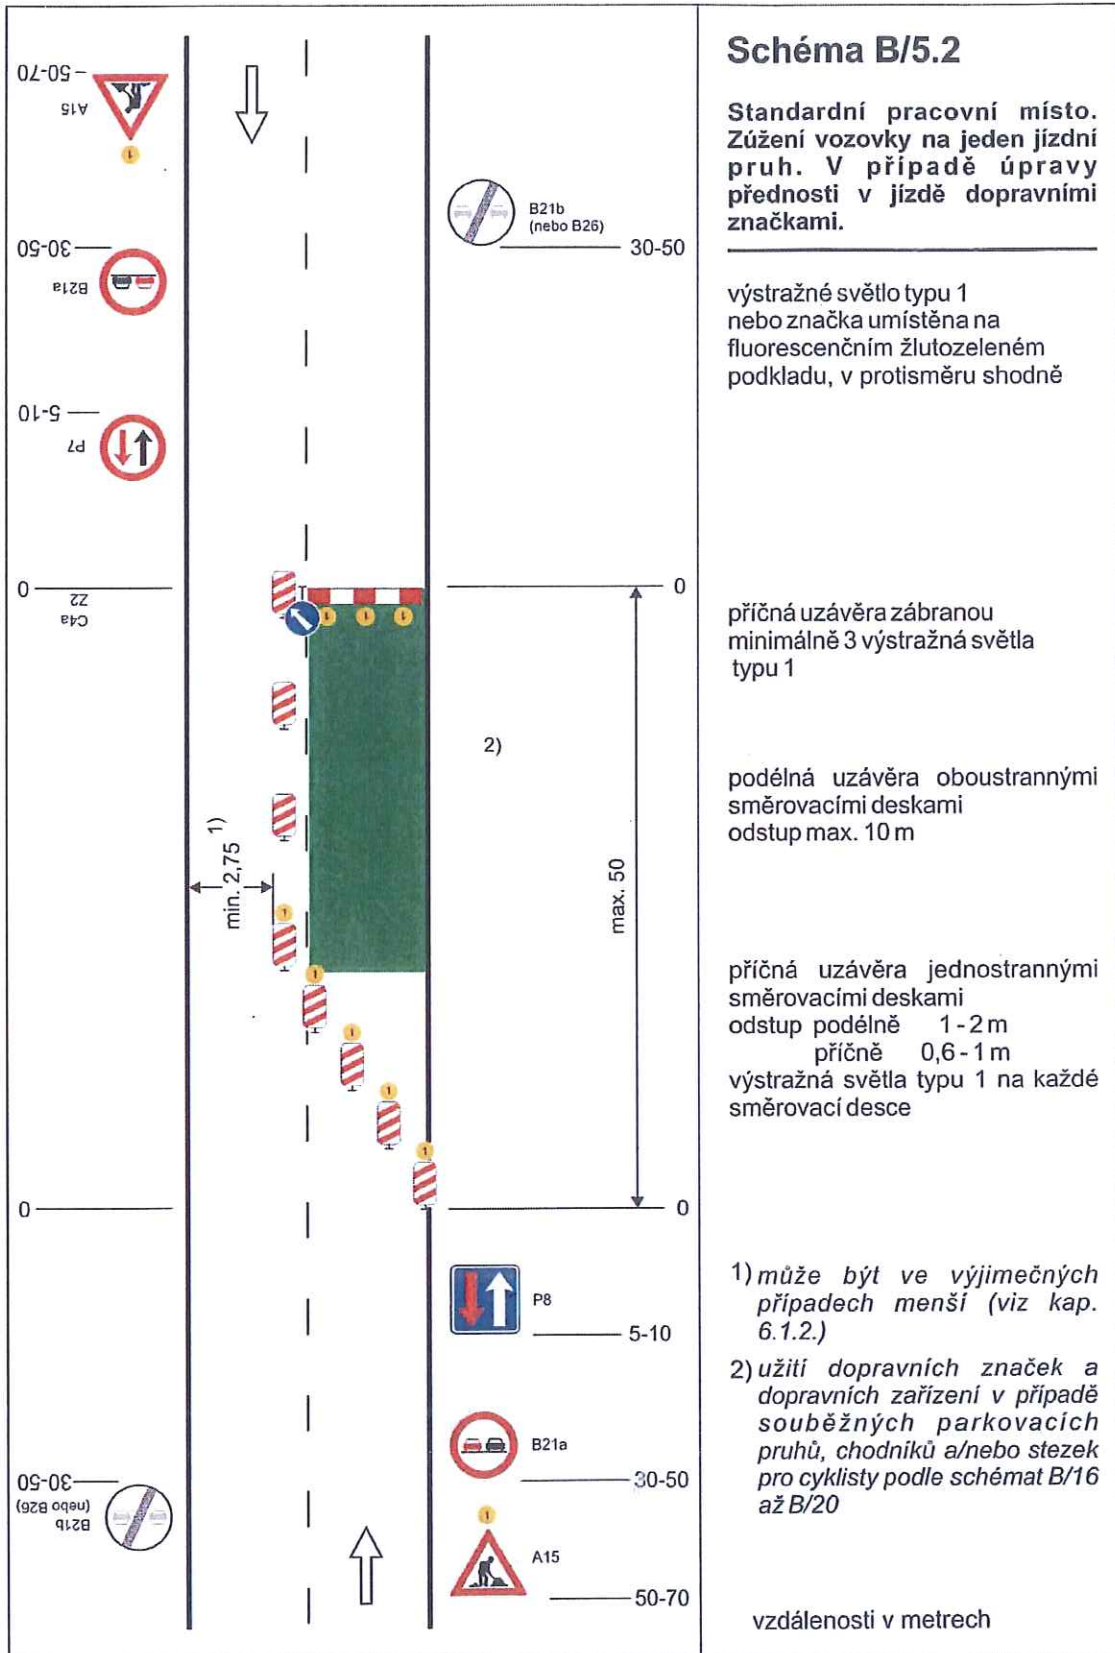


Schéma B/5.2

Standardní pracovní místo. Zúžení vozovky na jeden jízdní pruh. V případě úpravy přednosti v jízdě dopravními značkami.

výstražné světlo typu 1 nebo značka umístěna na fluorescenčním žlutozeleném podkladu, v protisměru shodně

příčná uzávěra zábranou minimálně 3 výstražná světla typu 1

podélná uzávěra oboustrannými směrovacími deskami odstup max. 10 m

příčná uzávěra jednostrannými směrovacími deskami odstup podélně 1-2 m příčně 0,6-1 m výstražná světla typu 1 na každé směrovací desce

1) může být ve výjimečných případech menší (viz kap. 6.1.2.)

2) užití dopravních značek a dopravních zařízení v případě souběžných parkovacích pruhů, chodníků a/nebo stezek pro cyklisty podle schémat B/16 až B/20

vzdálenosti v metrech

MĚSTSKÝ ÚŘAD SOKOLOV
odbor dopravy

10 -07- 2020

OD 66626 /20 20

01-07-2020
POLICEJ ČR
Krajští ředitelství policie
územní odbor Sokolov
dopravní inženýring
28810 SOKOLOV
ČJ: KAPK - 65/142
20 100005
Janěk